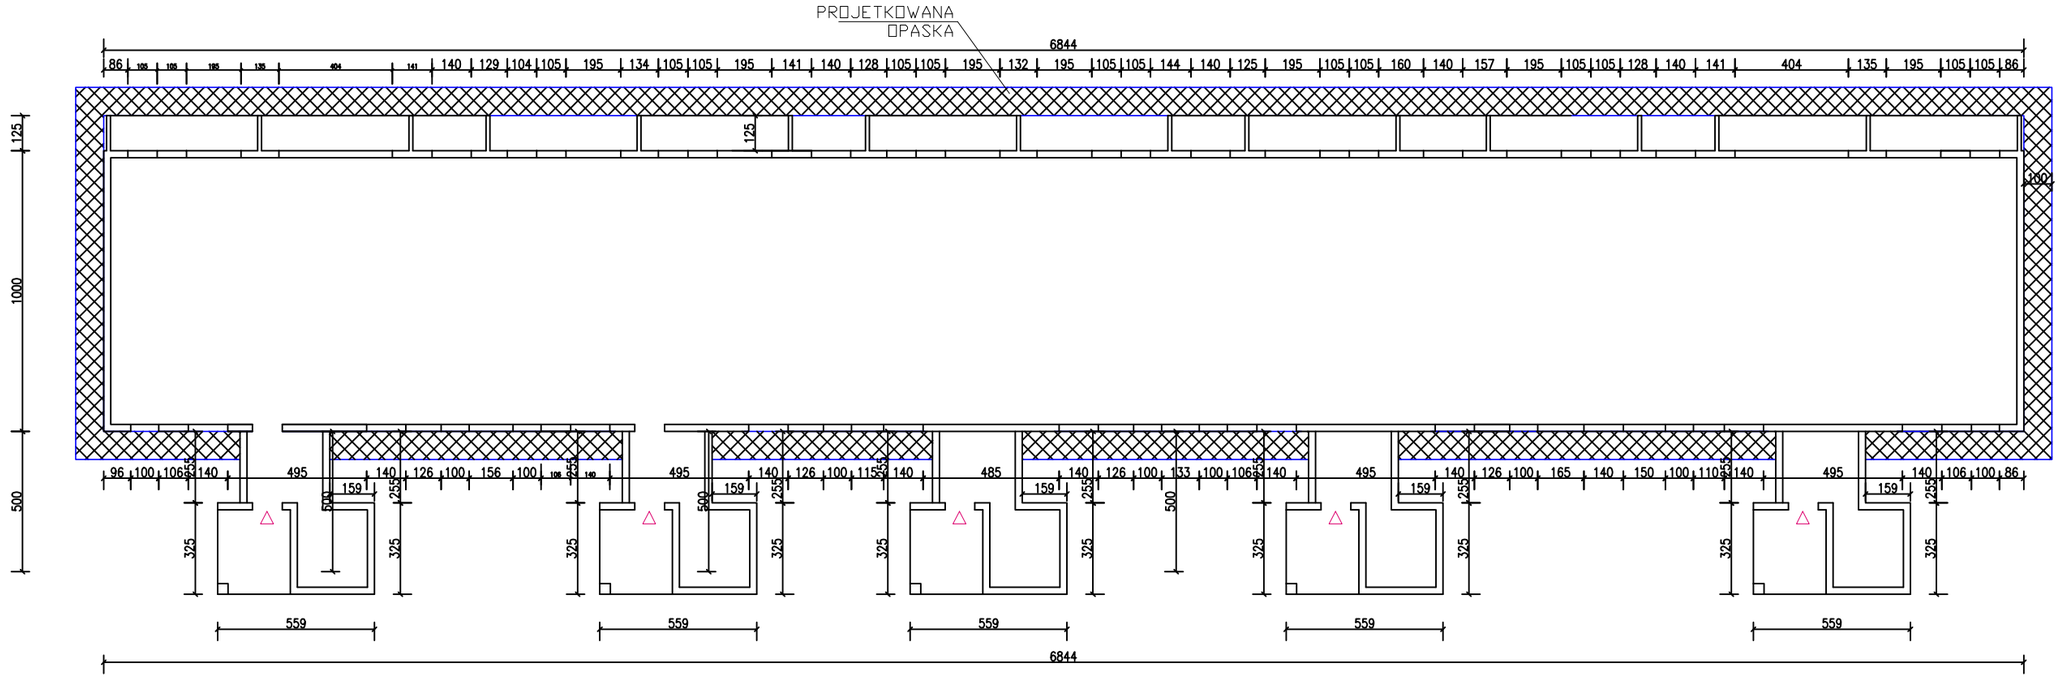

OPASKA WOKÓŁ BUDYNKU

1. Opaska z kostki brukowej betonowej prostokątnej, klasy 50, grubości 6 cm koloru szarego ułożonych na podsypce piaskowej grubości 4 cm z piasku 0/2 mm o szczelinach wypełnionych piaskiem 0/2 mm
2. Podbudowa z piasku stabilizowanego cementem
3. Podłoże gruntowe
4. Obrzeże chodnikowe
5. Ława z betonu B15

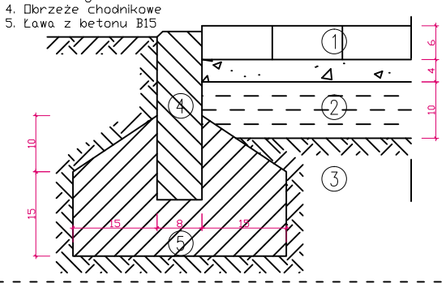

PRAWA AUTORSKIE ZASTRZEŻONE, USTAWA Z DN. 4.02.1994 AutoCAD LT nr. seryjny: 347-92291878
© Wszelkie prawa autorskie zastrzeżone. Kopiowanie, powielanie i rozpowszechnianie dozwolone wyłącznie na podstawie pisemnej zgody ARCHI99

BIURO PROJEKTOW :
www.archi99.pl
ARCHI 99
PRACOWNIA PROJEKTOWA
UL. KOLEJOWA 17
63-400 OSTRÓW WLKP
tel. +48 (062) 738 73 55
fax. +48 (062) 738 73 55
e-mail:
pracownia@archi99.pl

INWESTOR :	Wspólnota Mieszkaniowa Nieruchomości przy ulicy Dalbora 38 63-400 Ostrów Wielkopolski	BRANŻA :	ARCHITEKTURA
OBIEKT :	Budynek mieszkalny wielorodzinny	STADIUM :	INWENTARYZACJA
LOKALIZACJA:	ul. Dalbora 38 , 63-400 Ostrów Wlkp.	DATA :	grudzień 2018
TEMAT OPRACOWANIA :	Remont elewacji budynku mieszkalnego wielorodzinnego	OBRĘB MAPY :	NR DZIAŁKI : 24/1
NAZWA RYSUNKU :	OBRYS BUDYNKU	SKALA : 1:200	NR RYS : A-1

PROJEKTANT:	mgr inż. arch. WŁODZIMIERZ CYBUŁKA	NR UPR. 10/03/DOIA do projektowania bez ograniczeń w specjalności architektonicznej	PODPIS
OPRACOWAŁ:		NR UPR.	PODPIS