

Powiat: ostrowski
 Jedn. Ewidencyjna: Ostrów Wielkopolski
 Obręb: 0124 - Ostrów Wielkopolski
 Ulica: Klasztorna 6
 Arkusz: 1

**MAPA Z PROJEKTEM
 PODZIAŁU
 NIERUCHOMOŚCI**
 SKALA 1 : 1000


Wykazane na mapie granice
 nieruchomości podlegającej podziałowi
 są zgodne z danymi ewidencyjnymi

USŁUGI GEODEZYJNO-KARTOGRAFICZNE
 mgr inż. Paweł Matuszczyk
 ul. Szczęśliwa 14, kom. 602 215 161
 63-400 Ostrów Wielkopolski
 NIP 622-135-77-49 R-N 250804667

**STAROSTA OSTROWSKI
 POWIATOWY OŚRODEK DOKUMENTACJI
 GEODEZYJNEJ I KARTOGRAFICZNEJ**
 Na podstawie art. 40 ust. 2 i ust. 3 ustawy z dnia
 17 maja 1989 r. - Prawo geodezyjne i kartograficzne
 (Dz. U. z 2005 r. Nr 240 poz. 2027, ze zm.)
 niniejszy dokument został przyjęty do państwowego
 zasobu geodezyjnego i kartograficznego i stanowi
 własność Starostwa Powiatowego. Dokument wpisano do
 ewidencji zasobu powiatowego w dniu
 10.01.2013 nr ewidencyjny 2124-112
 Ostrów Wielkopolski, dnia 10.01.2013
 (imię i nazwisko, podać, stanow. służbowe osoby upoważn.)
Z UP. STAROSTY

Wykaz zmian gruntowych

Stan przed podziałem						Oznaczenie hipoteczne	Stan po podziale				
Nr obrębu	Nr jedn. rejestr.	Nr działki	Użytek grunt.	Klasa gleb.	Pole pow. [ha]		Nr działki	Użytek grunt.	Klasa gleb.	powierzchnia użytku	powierzchnia działki [ha]
0124	G.12763	5/6	R Ps B	IVa V	0.7119 0.8693 0.9301	KZ1W/00060336/0	5/7	B		0.1771	0.1771
							ul. Klasztorna				
							5/8	B		0.0975	0.0975
							ul. Klasztorna				
							5/9	B	IVa	0.3117	0.3222
							ul. Klasztorna 6	R		0.0105	
							5/10	R	IVa	0.1126	0.1126
							ul. Klasztorna				
							5/11	R	IVa	0.0976	0.0976
							ul. Klasztorna				
							5/12	R	IVa	0.1260	0.1260
							ul. Klasztorna				
							5/13	R	IVa	0.1191	0.1191
							ul. Klasztorna				
5/14	Ps	V	0.0789	0.0789							
ul. Klasztorna											
5/15	Ps	V	0.0890	0.0890							
ul. Klasztorna											
5/16	Ps	V	0.2992	0.2992							
ul. Klasztorna											
5/17	Ps	V	0.0885	0.0885							
ul. Klasztorna											
5/18	Ps	V	0.0744	0.0744							
ul. Klasztorna											
5/19	R	IVa	0.2461	0.2393							
ul. Klasztorna	Ps	V	0.2393	0.3438							
		B									
Razem							Razem				
							2.5113				
							2.5113				

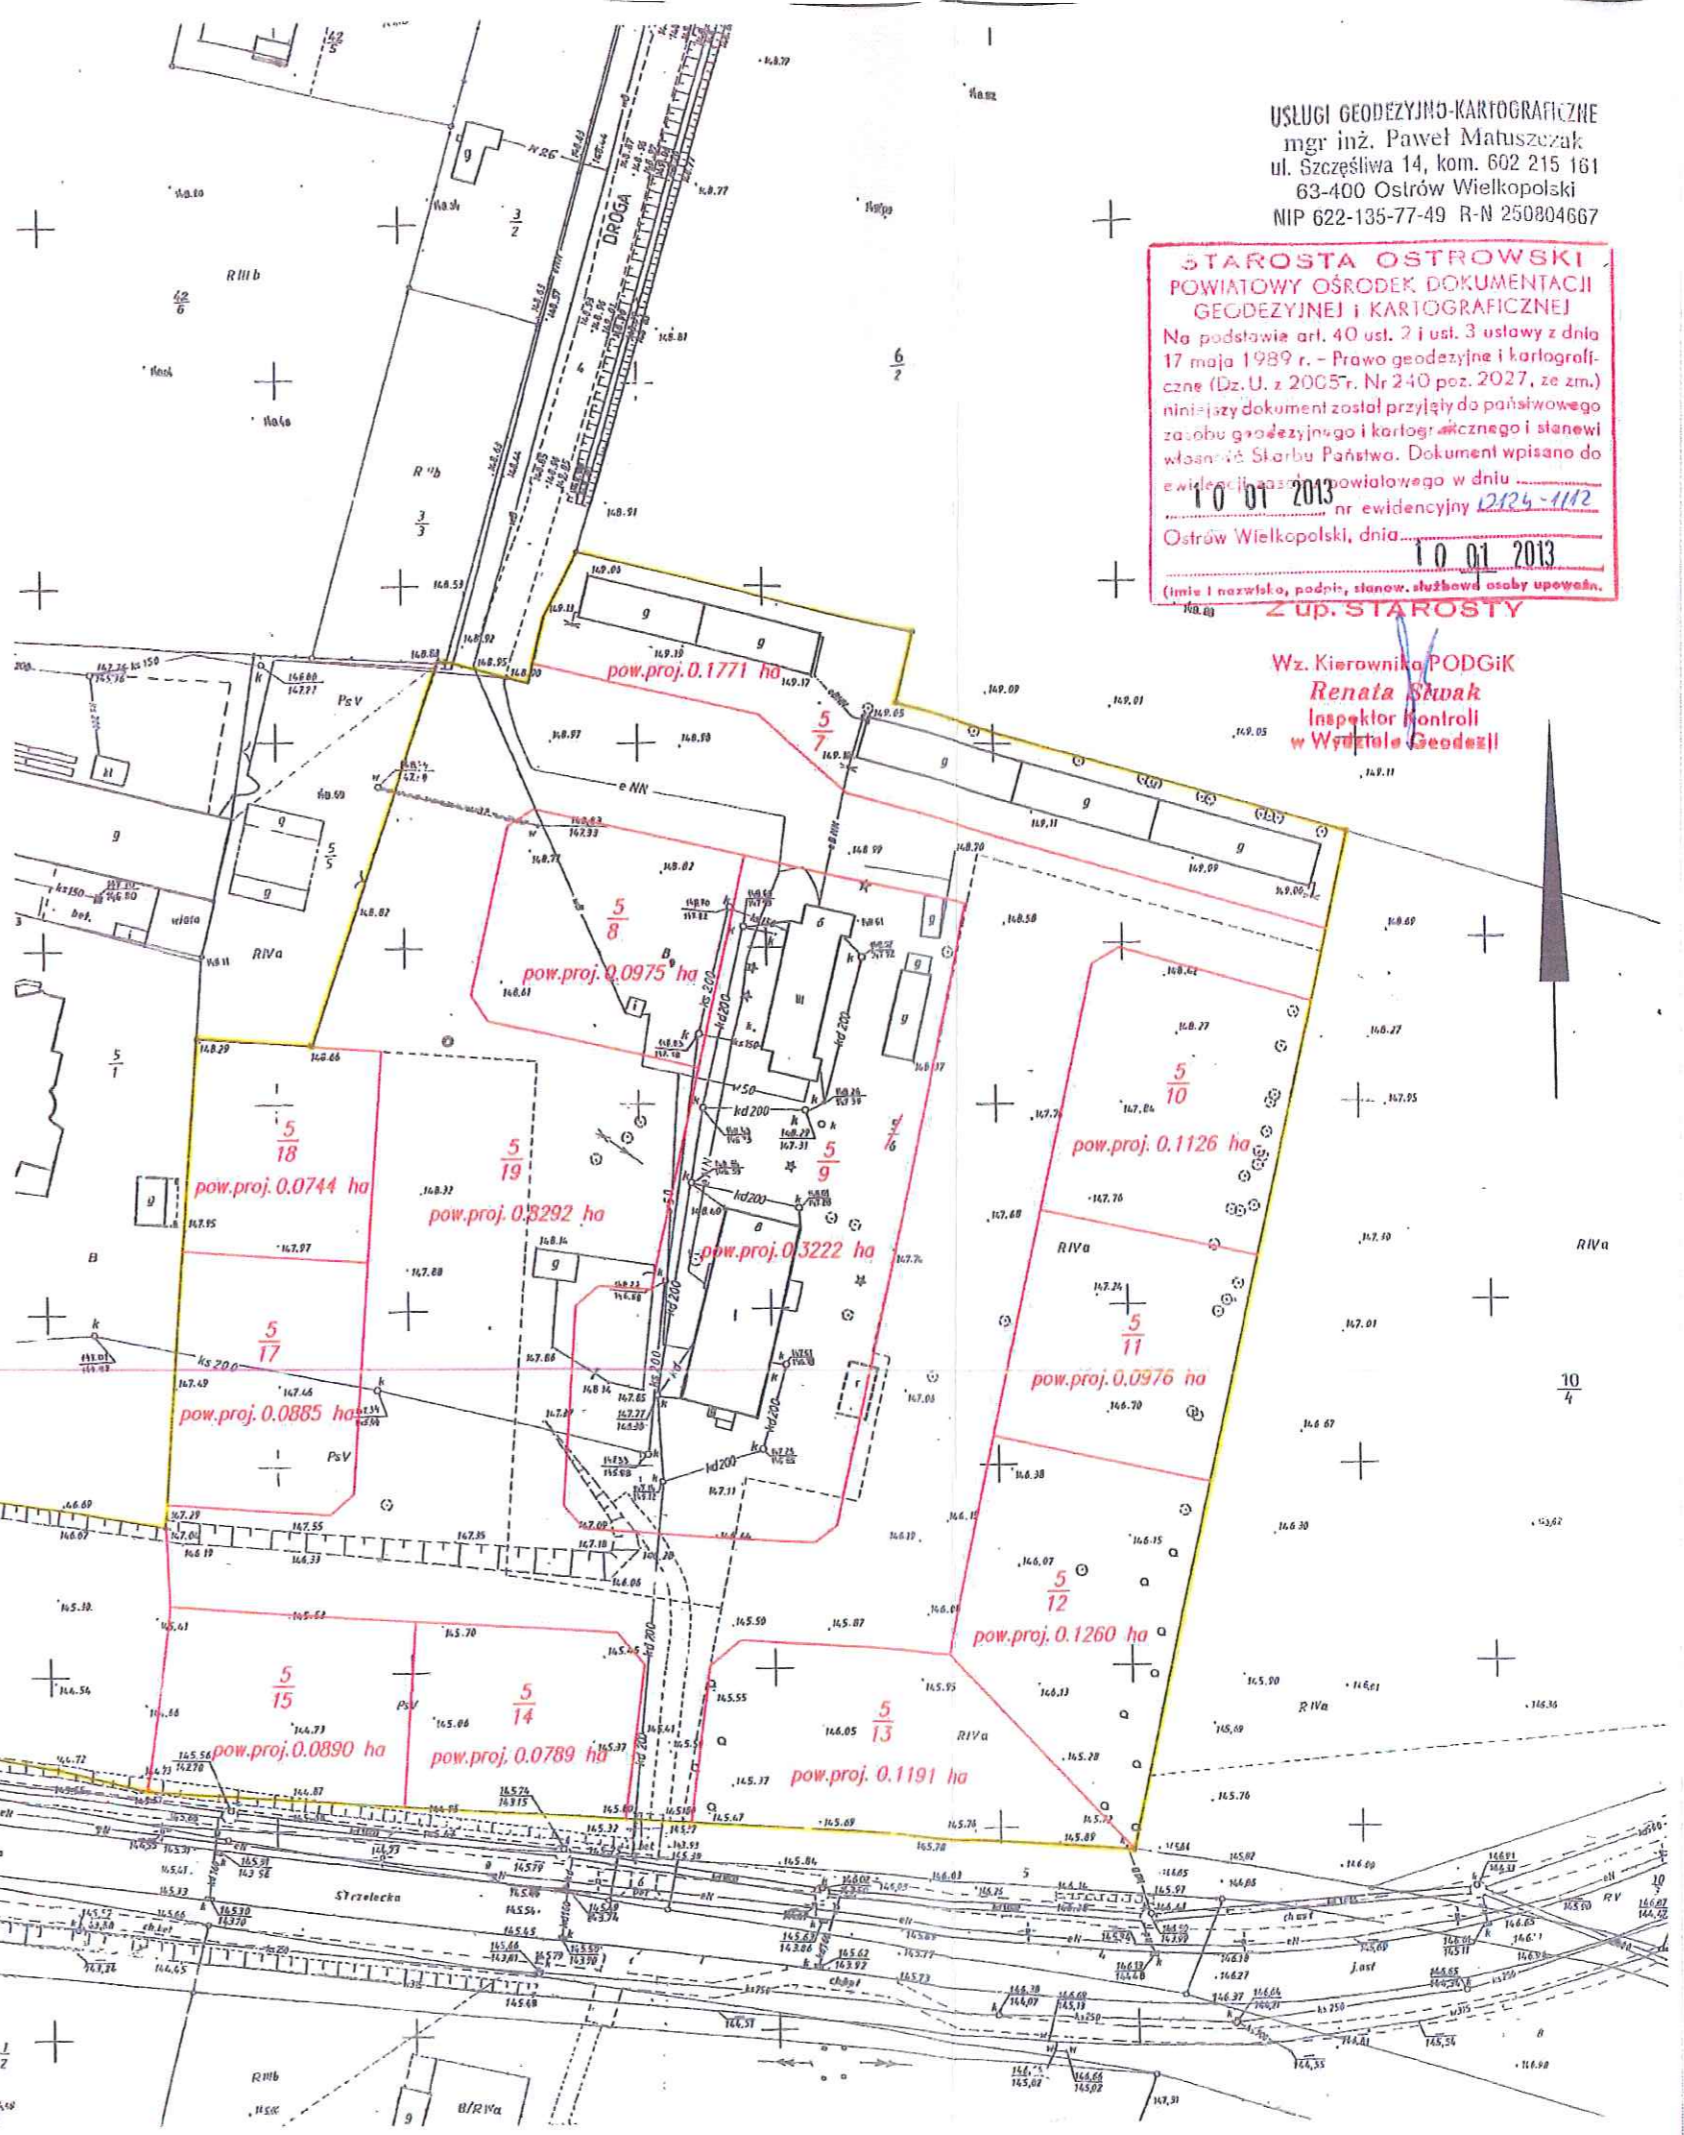

Wz. Kierownika PODGiK
Renata Świąk
 Inspektor kontroli
 w Wydziale Geodezji

Mapę wykonał: Paweł Matuszczyk
 Nr uprawnień zawodowych 16787
 Data 17.12.2012 r.
 Podpis *[Signature]*

22.01.2013
 Nr PAP. PCC 6391.1.98.2012
[Signature]